


ZESTAWIENIE POMIESZCZEŃ I PIĘTRA SEGMENT A			
Lp	NAZWA POM.	POSADZKA	POW. [m ²]
2.1	HALL	PANELE	5,7
2.2	SYPIALNIA	PANELE	14,5
2.3	ŁAZIENKA	PLYTKI CERAM.	7,3
2.4	SYPIALNIA	PANELE	12,0
2.5	SYPIALNIA	PANELE	8,3
RAZEM			47,7

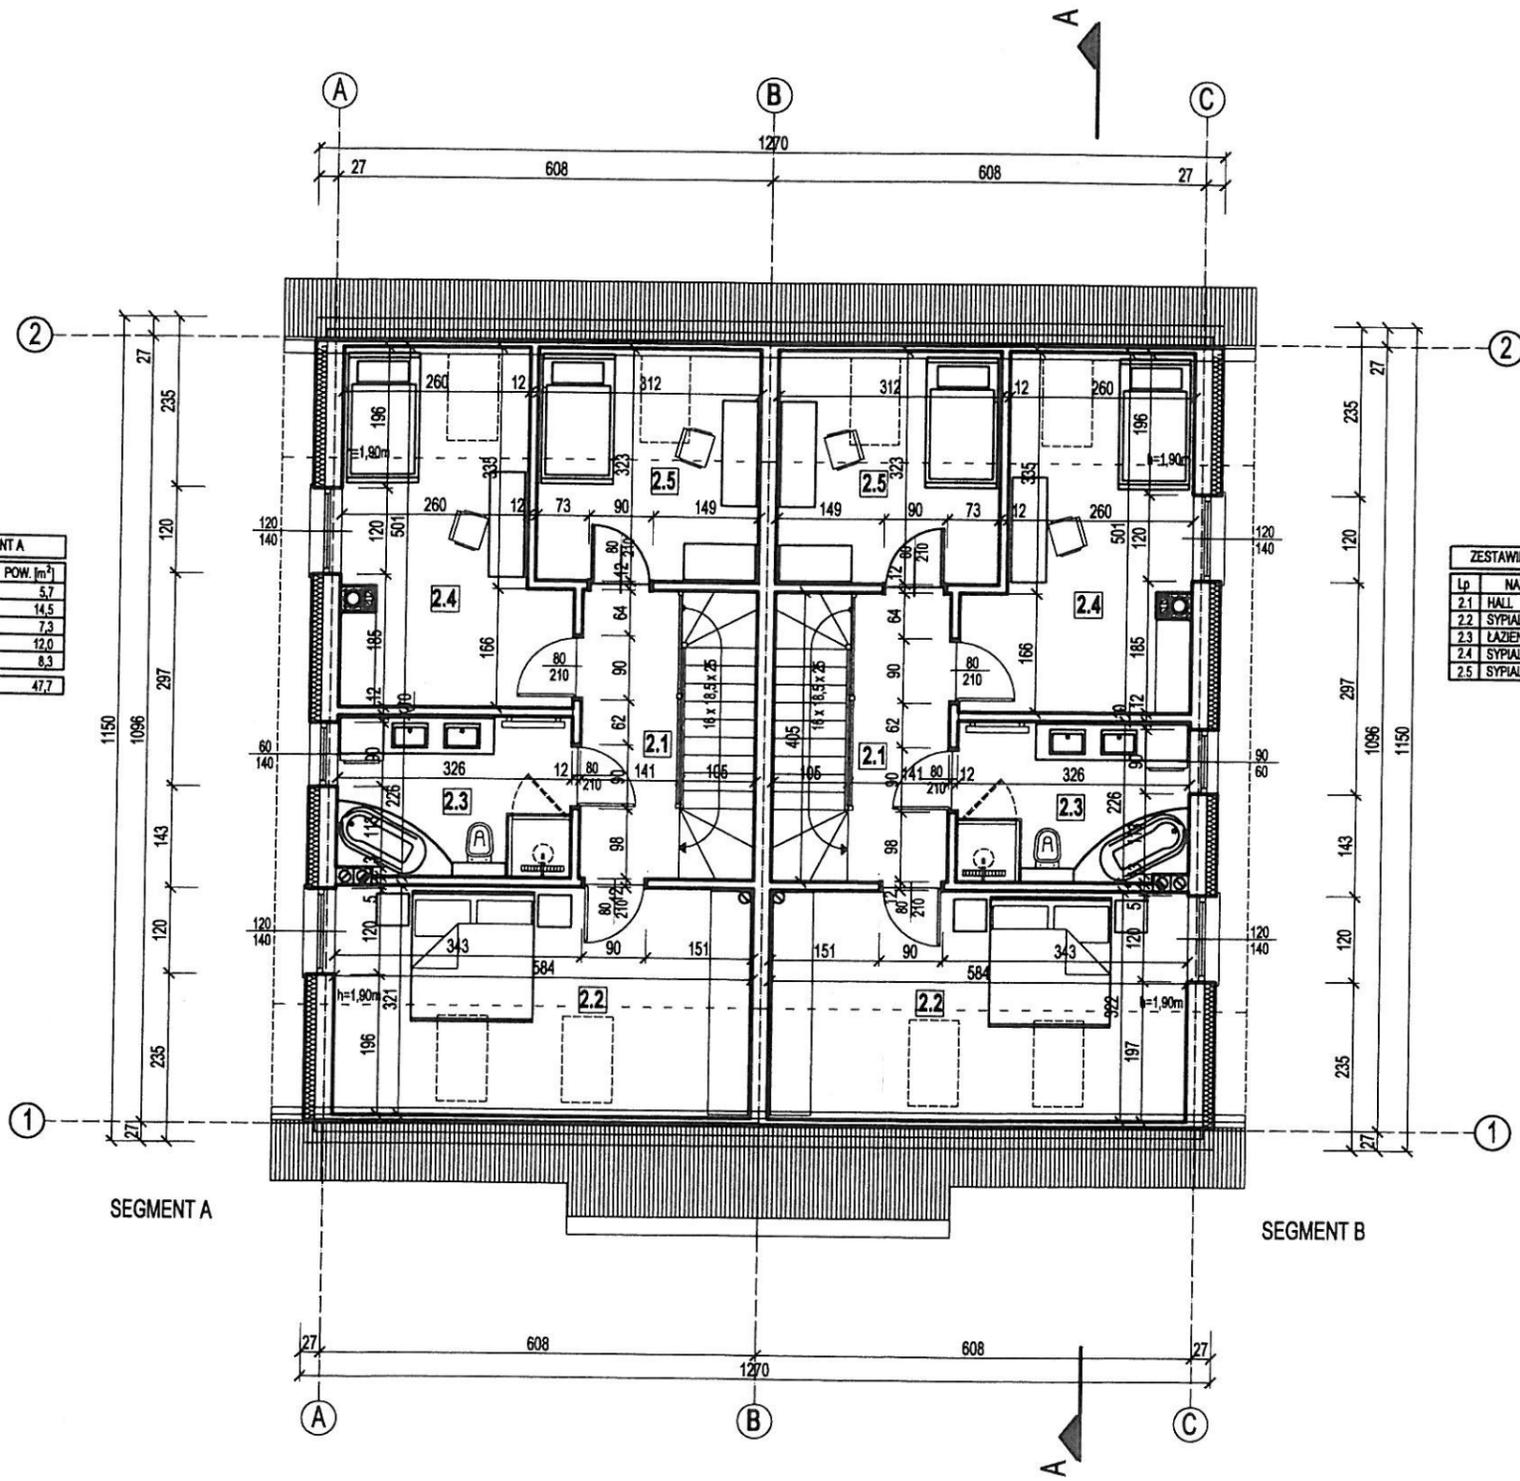

ZESTAWIENIE POMIESZCZEŃ I PIĘTRA SEGMENT B			
Lp	NAZWA POM.	POSADZKA	POW. [m ²]
2.1	HALL	PANELE	5,7
2.2	SYPIALNIA	PANELE	14,5
2.3	ŁAZIENKA	PLYTKI CERAM.	7,3
2.4	SYPIALNIA	PANELE	12,0
2.5	SYPIALNIA	PANELE	8,3
RAZEM			47,7